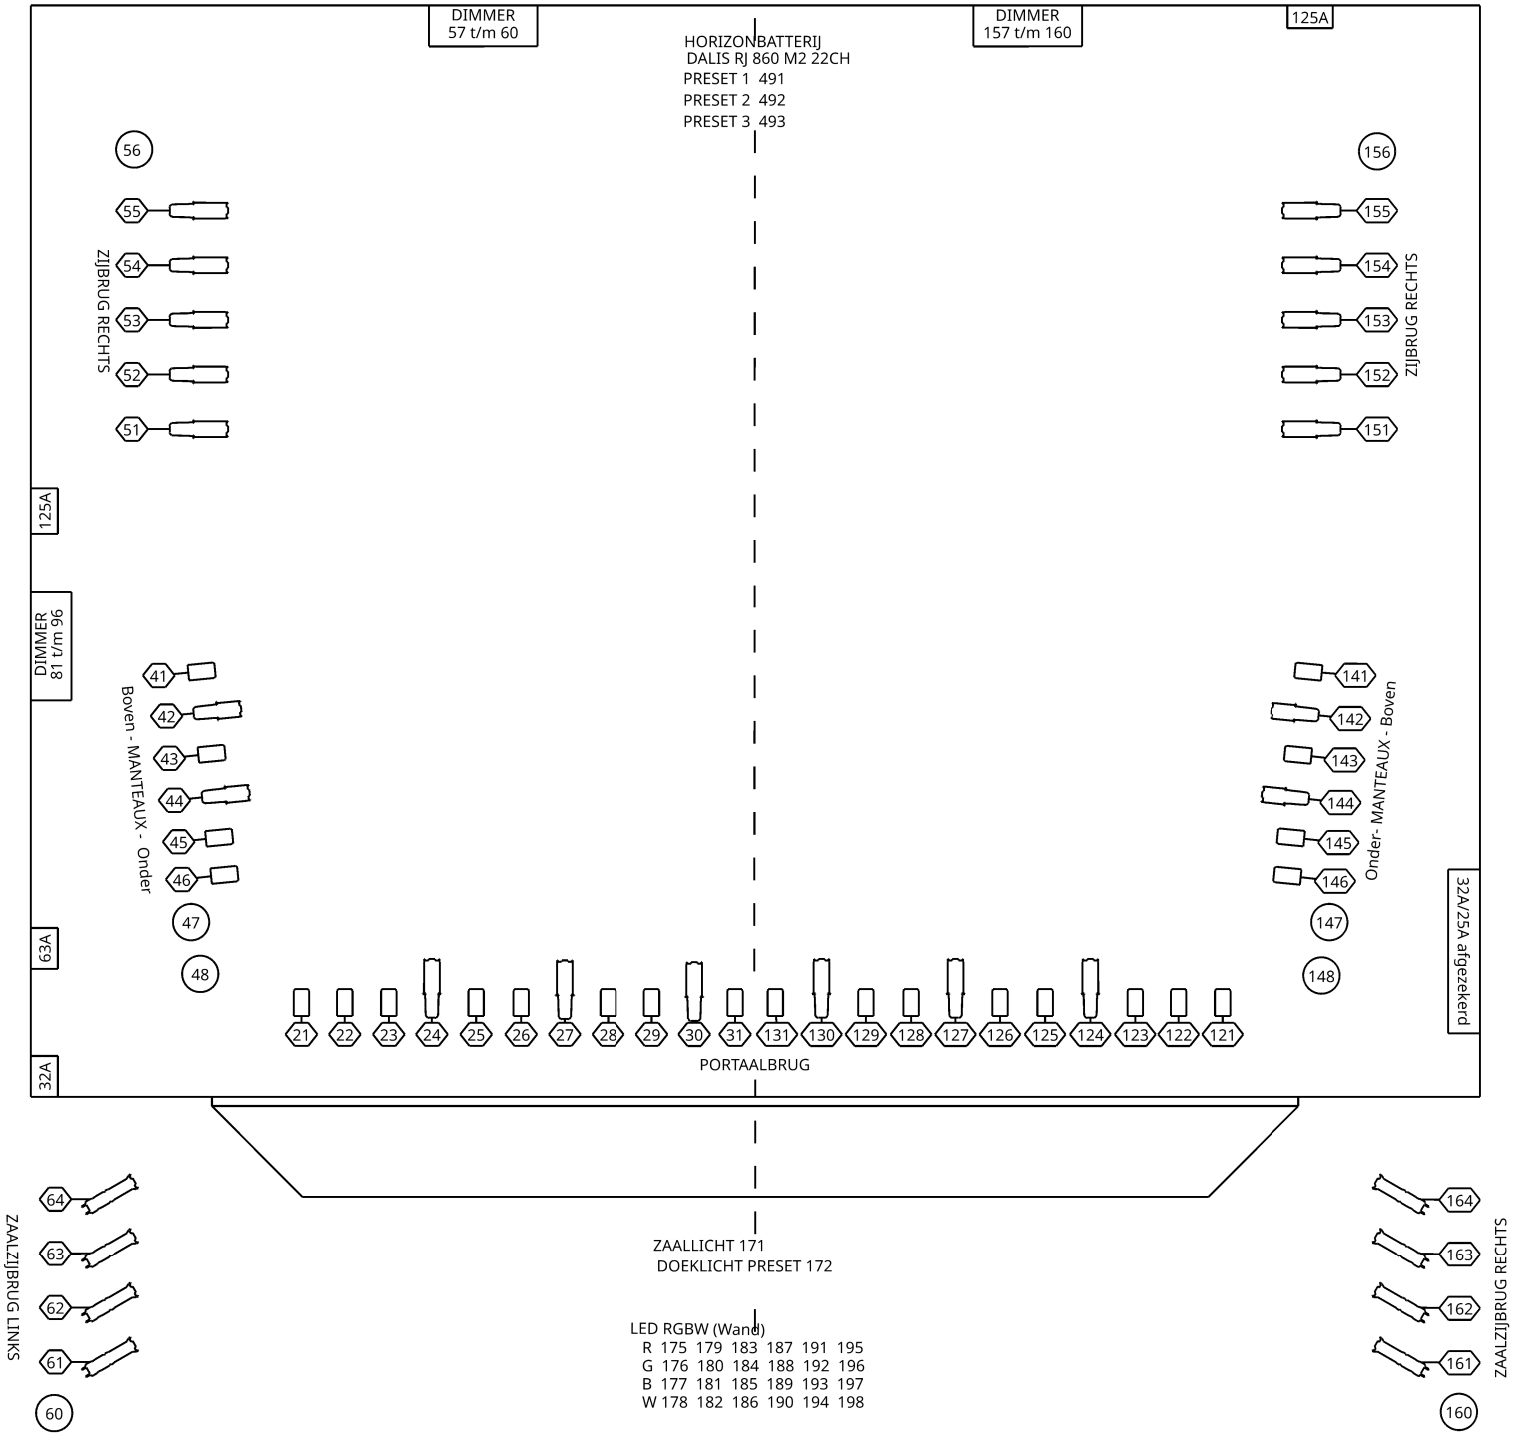

THEATER LAMPEGIET

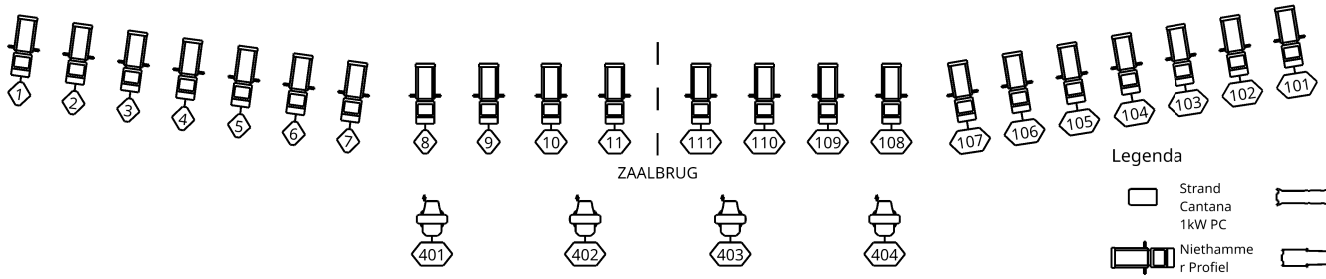

Legenda

- Strand Cantana 1kW PC
- Infinity TS-300 Profile
- Niethammer Profiel 2kW
- ETC Source 4 750w - 25-50 Zoom
- ETC Source 4 750w -15/30 Zoom
- JB Lighting P12 Profile HC M2 63CH
- Robin LEDBeam

Los Kaplicht:

- Robe LEDBeam 350 Mode 1 - 22ch - aantal:12
- Robe LEDBeam 150 RGBA Mode 1 - 22ch - aantal:12
- Robe T.5 Profile Mode 3 - 53ch - aantal:12
- Robe T11 Profile Mode 3- 22ch - aantal:10
- CLF Hera 8ch Mode - aantal:20
- Rogue R1 BeamWash 21ch Mode - aantal:12

Het losse intelligente licht kan worden aan gestuurd met 1 dimmer kanaal.

Lichtplan Grote Zaal 2025	
THEATER LAMPEGIET	Versie 1
Ontwerper	M. Rademaker